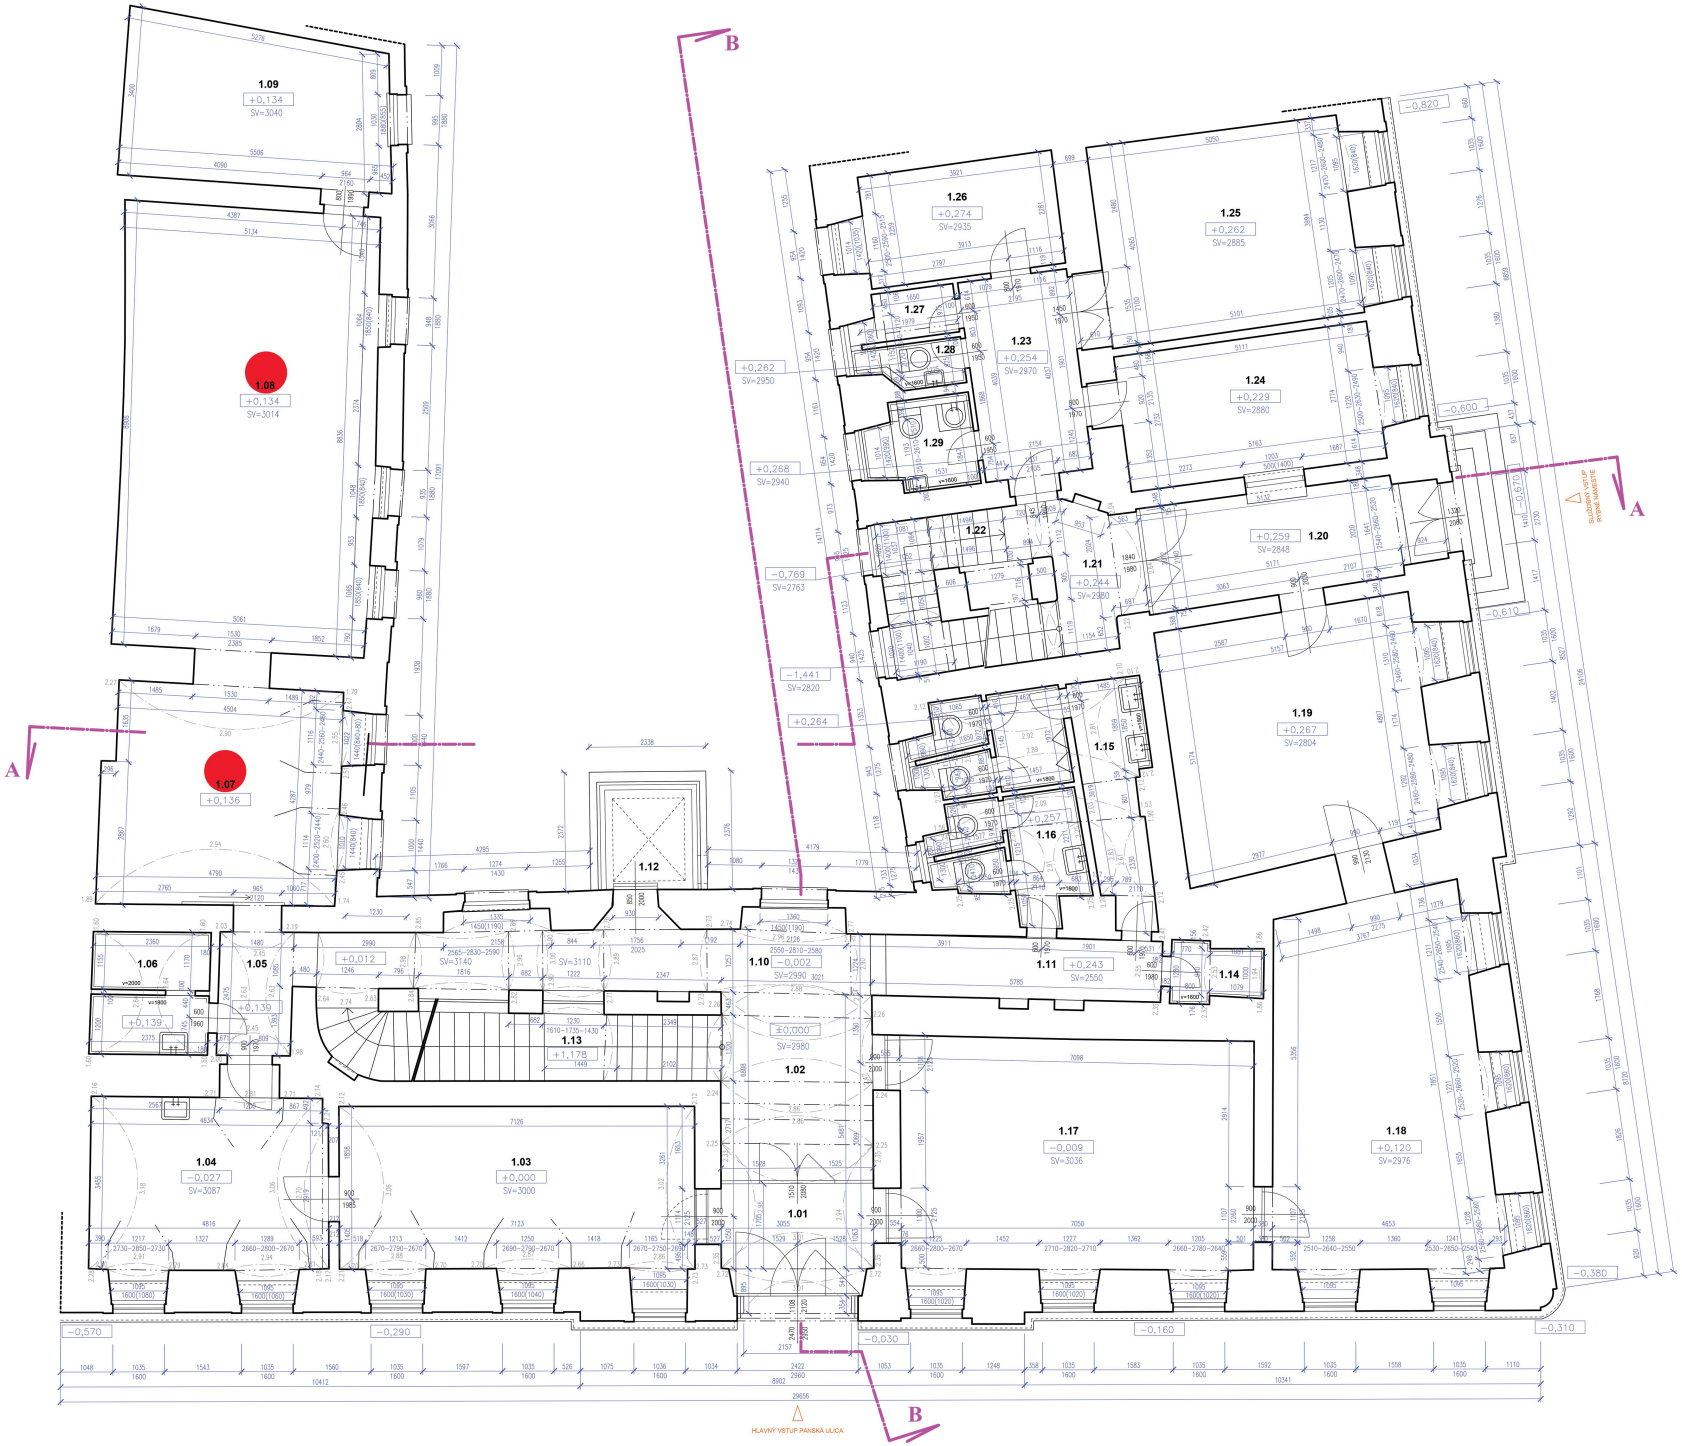

LEGENDA MIESTNOSTÍ

Č.M.	PLOCHA	NÁZOV MIESTNOSTI	PODLAHA		STENY	M2	STROP	M2
1.01	7.3 m²	ZÁDVERIE	VINYL	SOKEL	OMIETKA FARBA	13.7 m²	OMIETKA FARBA	8.4 m²
1.02	11.6 m²	VSTUPNÁ HALA	VINYL	SOKEL	OMIETKA FARBA	12.4 m²	OMIETKA FARBA	14.5 m²
1.03	24.6 m²	MIESTNOSŤ	KOBEREC	SOKEL	OMIETKA FARBA	52.3 m²	OMIETKA FARBA	27.7 m²
1.04	18.0 m²	MIESTNOSŤ	KOBEREC	SOKEL	OMIETKA FARBA	43.5 m²	OMIETKA FARBA	19.4 m²
1.05	4.2 m²	CHODBIČKA	KAMENNÁ DLAŽBA	SOKEL	OMIETKA FARBA	10.9 m²	OMIETKA FARBA	4.5 m²
1.06	5.6 m²	ŠATŇA	PVC		KERAMICKÝ OBKLAD OMIETKA FARBA	22.0 m² 6.1 m²	OMIETKA FARBA	
1.07	22.2 m²	MIESTNOSŤ	LAMINÁT	SOKEL	OMIETKA FARBA	32.9 m²	OMIETKA FARBA	30.3 m²
1.08	46.2 m²	MIESTNOSŤ	LAMINÁT	SOKEL	OMIETKA FARBA	77.4 m²	OMIETKA FARBA	45.0 m²
1.09	16.9 m²	MIESTNOSŤ	PVC	SOKEL	OMIETKA FARBA	49.7 m²	OMIETKA FARBA	16.6 m²
1.10	18.6 m²	CHODBA	VINYL	SOKEL	OMIETKA FARBA	55.9 m²	OMIETKA FARBA	15.4 m²
1.11	7.2 m²	CHODBA	KAMENNÁ DLAŽBA	SOKEL	OMIETKA FARBA	28.7 m²	OMIETKA FARBA	7.5 m²
1.12	3.5 m²	VÝŤAH						
1.13	10.7 m²	SCHODISKO	KAMENNÁ DLAŽBA	SOKEL	OMIETKA FARBA	46.4 m²	OMIETKA FARBA	11.8 m²
1.14	2.1 m²	PRÍRUČNÝ SKLAD	KERAMICKÁ DLAŽBA		KERAMICKÝ OBKLAD OMIETKA FARBA	8.6 m² 6.2 m²	OMIETKA FARBA	2.3 m²
1.15	11.1 m²	TOALETY MUŽI	KERAMICKÁ DLAŽBA	SOKEL	KERAMICKÝ OBKLAD OMIETKA FARBA	13.5 m² 47.0 m²	OMIETKA FARBA	12.8 m²
1.16	6.0 m²	TOALETY ŽENY	KERAMICKÁ DLAŽBA	SOKEL	KERAMICKÝ OBKLAD OMIETKA FARBA	22.3 m² 14.8 m²	OMIETKA FARBA	6.9 m²
1.17	34.6 m²	VRÁTNICA ŠATŇA	VINYL	SOKEL	OMIETKA FARBA	73.2 m²	OMIETKA FARBA	32.7 m²
1.18	34.0 m²	MIESTNOSŤ	LAMINÁT	SOKEL	OMIETKA FARBA	75.3 m²	OMIETKA FARBA	31.1 m²
1.19	27.2 m²	MIESTNOSŤ	KAMENNÁ DLAŽBA	SOKEL	OMIETKA FARBA	59.0 m²	OMIETKA FARBA	25.7 m²
1.20	12.4 m²	ZÁDVERIE	KERAMICKÁ DLAŽBA	SOKEL	OMIETKA FARBA	39.0 m²	OMIETKA FARBA	12.3 m²
1.21	5.7 m²	SCHODISKO CHODBIČKA	KERAMICKÁ DLAŽBA		OMIETKA FARBA	24.2 m²	OMIETKA FARBA	6.8 m²
1.22	7.5 m²	SCHODISKO	TERAZZO		OMIETKA FARBA	34.5 m²	OMIETKA FARBA	8.3 m²
1.23	9.2 m²	CHODBA	KERAMICKÁ DLAŽBA	SOKEL	OMIETKA FARBA	25.8 m²	OMIETKA FARBA	8.8 m²
1.24	15.3 m²	VRÁTNICA	KERAMICKÁ DLAŽBA	SOKEL	OMIETKA FARBA	49.9 m²	OMIETKA FARBA	14.1 m²
1.25	22.4 m²	MIESTNOSŤ	PARKETY	SOKEL	OMIETKA FARBA	55.3 m²	OMIETKA FARBA	20.4 m²
1.26	9.5 m²	MIESTNOSŤ	KOBEREC	SOKEL	OMIETKA FARBA	36.4 m²	OMIETKA FARBA	8.9 m²
1.27	1.9 m²	PRÍRUČNÝ SKLAD	KERAMICKÁ DLAŽBA	SOKEL	OMIETKA FARBA	17.1 m²	OMIETKA FARBA	1.6 m²
1.28	1.7 m²	TOALETA	KERAMICKÁ DLAŽBA	SOKEL	KERAMICKÝ OBKLAD OMIETKA FARBA	16.0 m²	OMIETKA FARBA	1.5 m²
1.29	3.7 m²	TOALETA UPRATOVAČKA	KERAMICKÁ DLAŽBA	SOKEL	KERAMICKÝ OBKLAD OMIETKA FARBA	21.2 m²	OMIETKA FARBA	3.0 m²

±0,000 = 142,437 Bpv (výška určená GPS pripojením)

motiondesign
MÁJKOVA 1, 811 07 Bratislava * mobil: 0905 202 589 * sludio@motion.sk * www.motion.sk

GENER. PROJEKTANT	> MOTION DESIGN s.r.o.		
ZAMERANIE	> ING. MILAN KÁČER		
VYPRACOVAL	> ING. ARCH. MARTIN GAJDOŠ		
NÁZOV AKCIE	> BIBIANA, medzinárodný dom umenia pre deti PASPORT	STUPEŇ	> SKUTOČNÝ STAV
		DÁTUM	> 07/2020
		FORMÁT	> 10 A4
MIESTO STAVBY	> PANSKÁ 41, 815 39 BRATISLAVA	ČASŤ	> ARCHITEKTÚRA
OBSTARÁVATEĽ	> BIBIANA, medzinárodný dom umenia pre deti, Panská 41, Bratislava, IČO: 00 682 357	MIERKA	> 1:50
OBSAH VÝKRESU	> OBJEKT PÔDORYS 1.NP		

002